


Querprofil 8 Station 0+401,9
ehem. BE-Fläche vor Bauende HWS-Mauer

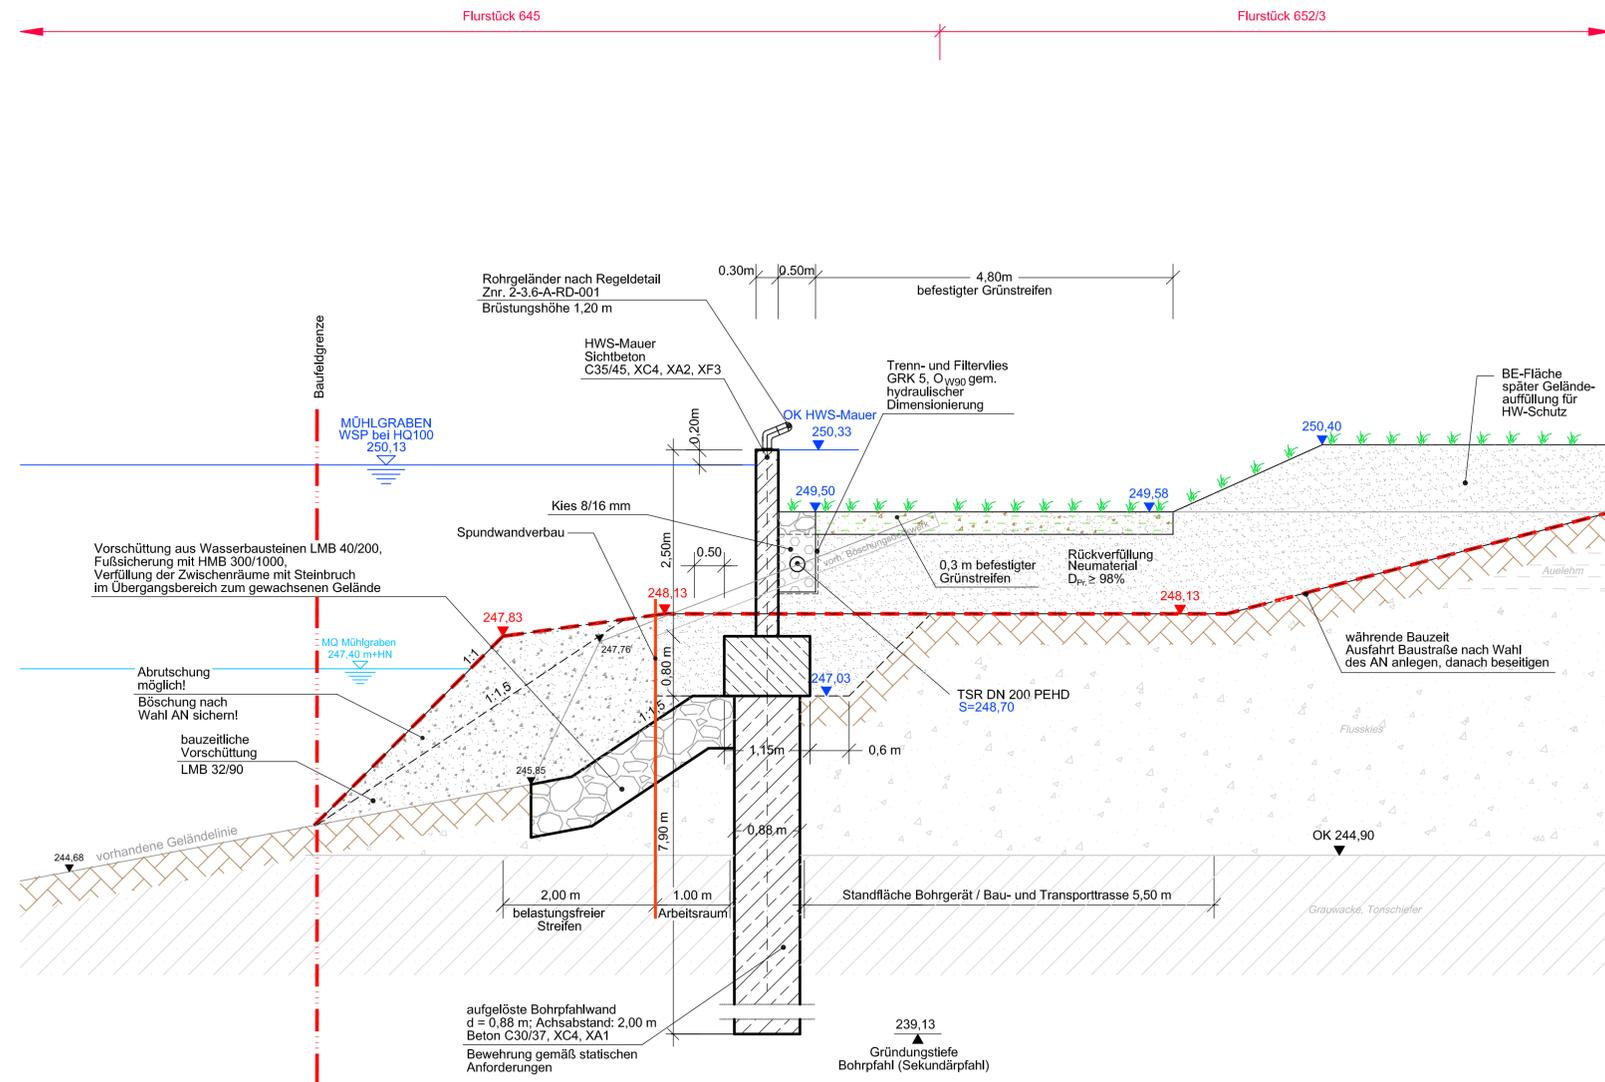

Legende Planung:

- geplante aufgelöste Bohrpfahlwand, Kopfbalken, HWS-Mauer
- geplante Rückverfüllung Neumaterial $D_{Pr} \geq 98\%$
- Vorschüttung aus Wasserbausteinen LMB 40/200
- bauzeitliche Vorschüttung LMB 40/90
- befestigter Grünstreifen als Schotterrasen
- Kies 8/16 mm mit Teilsickerrohr DN 200 PEHD
- Wasserspiegel bei HQ 100
- mittlerer Wasserspiegel MQ
- Standfläche Bohrergerät, Baustraße, Arbeitsraum, Vorschüttung
- Böschungssicherung Spritzbeton
- Spundwandverbau
- Höhe bauzeitliches Gelände / Höhe geplantes Gelände

Legende Bestand:

- gewachsener Boden
- Auffüllung, Feinsand
- Auelehm
- Flusss Kies
- Grauwacke, Tonschiefer
- vorhandene Höhen

Änderungen

Index	Datum	Name	Signum	Bemerkung
A				
B				

Antragsteller Landestalsperrenverwaltung des Freistaates Sachsen
Betrieb Freiburger Mulde / Zschopau
Rauenstein 6A, 09514 Lengsfeld
Tel.: 037367/310-0 Fax: 037367/310-30

Auftragnehmer G.U.B. Ingenieur AG
Gesellschaft Umwelttechnik Bautechnik
09058 Zwickau, Katharinenstraße 11
Telefon: 03 75 / 27 17 5-0
Telefax: 03 75 / 27 17 5-289
Internet: www.gub-ang.de
E-Mail: info@gub-ang.de

Arbeitsgemeinschaft H.S.P. Hoffmann, Seifert, Partner
Waldsachsen Weg 3a
09451 Orlitzsch
Telefon: 03762 / 95 49-0
Telefax: 03762 / 95 44
Internet: www.hsp-plan.de
E-Mail: corwin@hsp-plan.de

Lagebezug: RD 83
Landkreis: Mittelsachsen
Gemarkung: Frankenberg, Merzdorf

Höhenbezug: HN 76
Gemeinde: Frankenberg
Flurstück:

Datum	Name	Unterschrift
27.01.12	Enders	
20.01.12	Matthes	
07.02.12	Hinz	
25.05.12	Matthes/Hinz	

Umsetzung Hochwasserschutzkonzept
an der Zschopau in Frankenberg und Niederlichtenau
LOS 1 Frankenberg - Nord
Querprofil 8 M 46
Baulos N1

Auftragsnr.: 100099
Phase: Ausführungsplanung

Unterlage: 3.3
Znr.: 1-3.3-A-QP-008

Maßstab: 1:50
Blatt: 770x360 Bl.